


**Bauteil A** (fertiggestellt)

**Bauteil D** (in Planung)

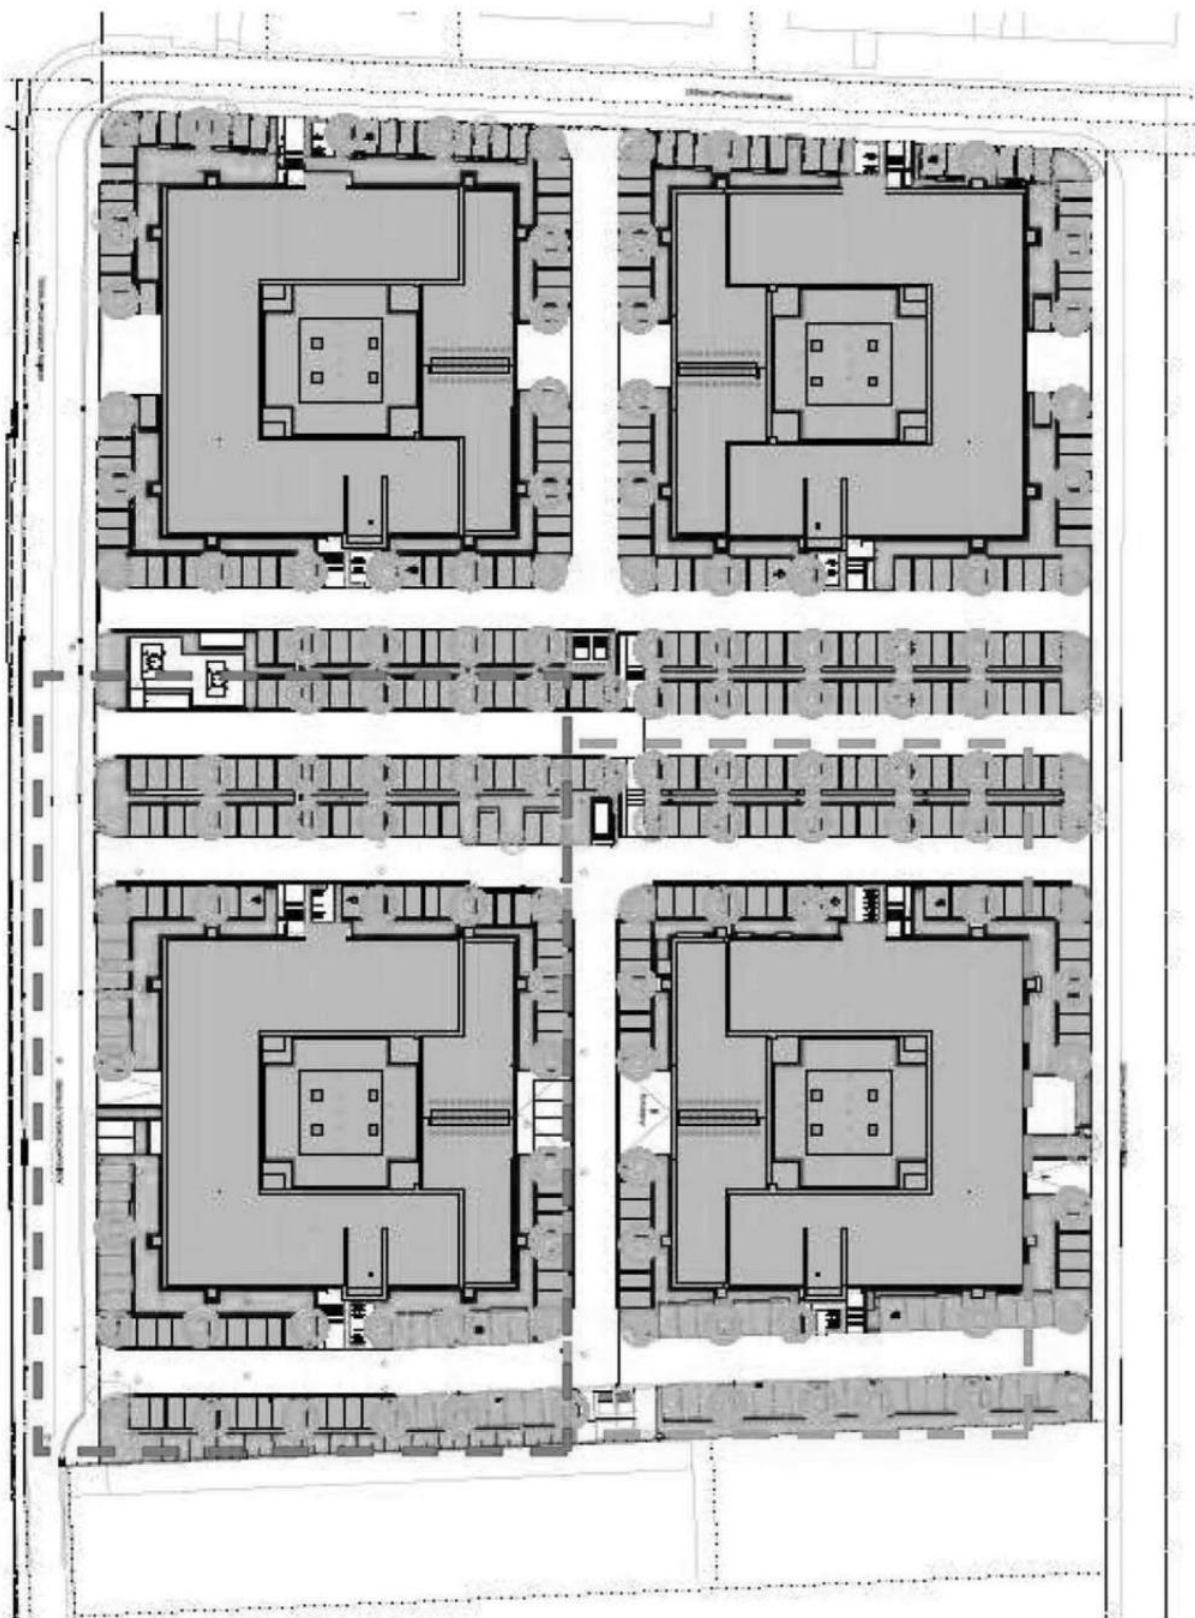

**Bauteil B** (fertiggestellt)

**Bauteil C** (in Planung)